


AVORIS

Schuselkagasse
1150 Wien

TOP 7 - 1.OG

73,08 m² Wohnfläche
8,50 m² Balkon

Wohnung mit 3 Zimmern,
Bad mit Dusche, extra WC,
Vorraum/Wohnküche &
angrenzendem Freibereich
zum Innenhof hin

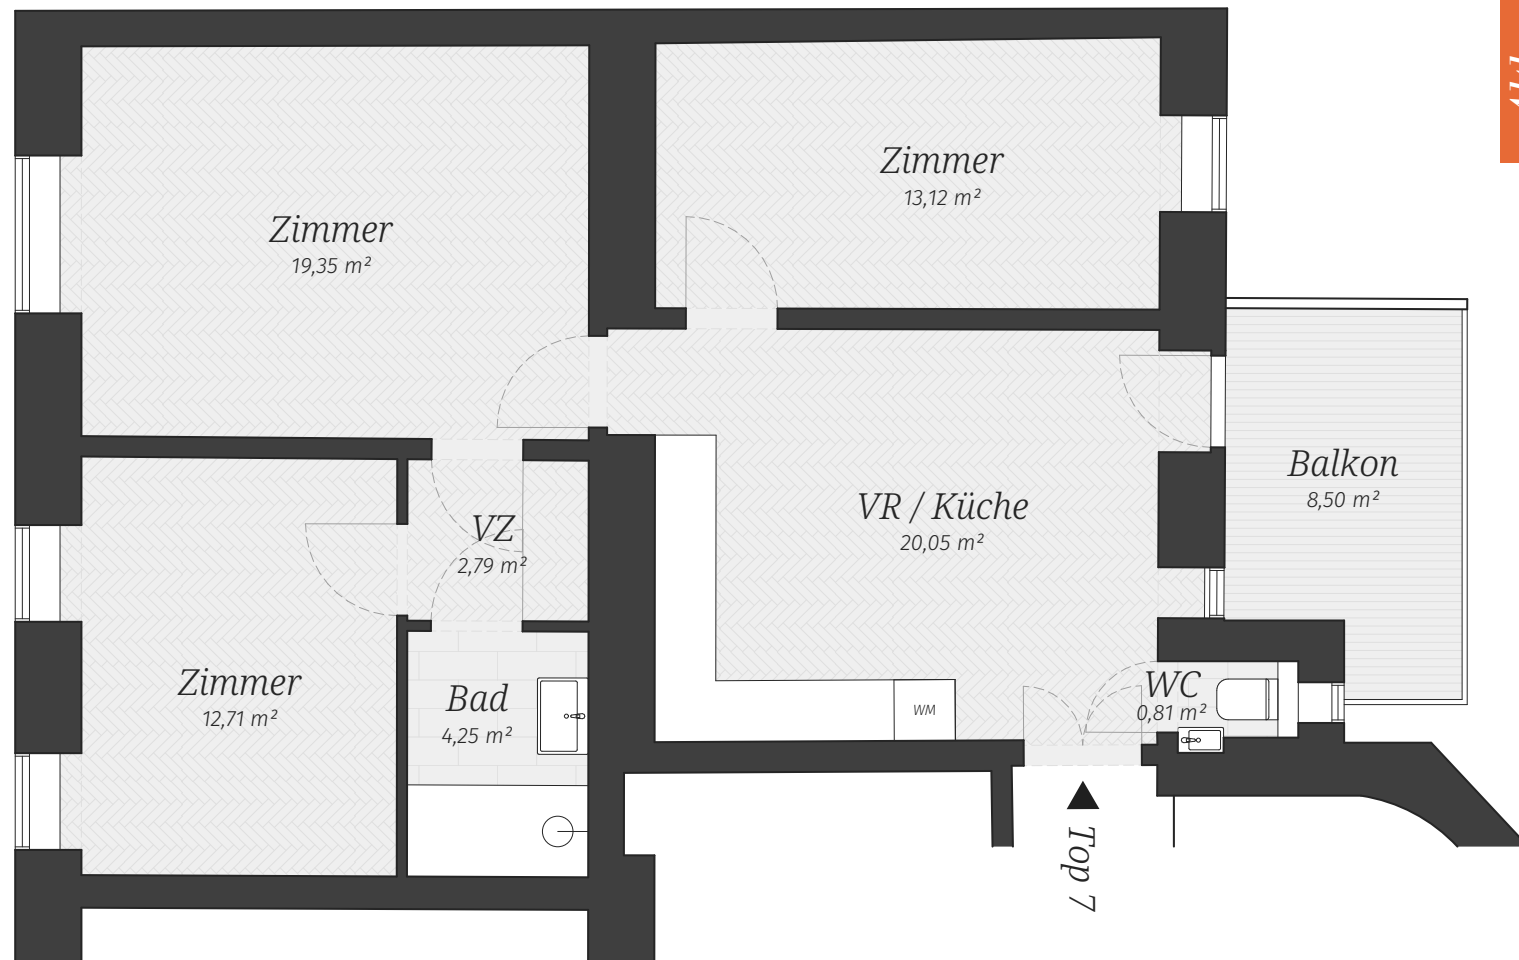

Für genaue Abmessungen Naturmaße entnehmen

Top 7