


AVORIS

Kremplhof

Erzherzog Johann-Straße 9
8700 Leoben

TOP 20 - EG

101 m² Nutzfläche

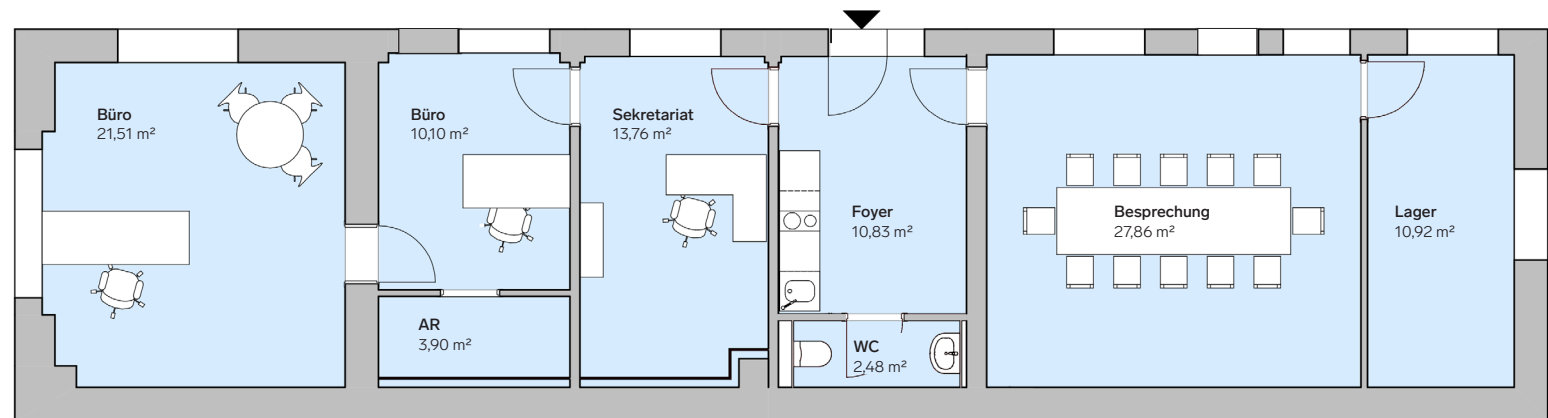

Bei den Flächenangaben handelt es sich um gerundete Werte.